

ZMENY A DOPLNKY č. 1
SPOLOČNÝ ÚZEMNÝ PLÁN OBCÍ
STREDA n. Bodrogom a KLIN n. Bodrogom
STREDA n. Bodrogom

VEREJNÉ TECHNICKÉ VYBAVENIE:
ENERGETIKA A SPOJE


NÁVRH
 1:5000

LEGENDA ZaD č.1

STAV	NÁVRH	
		Katastrálna hranica obce
		OP vedenia elektrickej energie
STAV	NÁVRH	FUNKČNÉ PLOCHY
		Plochy skladovania a separácie odpadu
		Plochy fotovoltaickej elektrárne
STAV	NÁVRH	TECHNICKÁ INFRAŠTRUKTÚRA
		Vzdušné vedenie el. energie VN 22kV
		Káblové vedenie 22kV
		Transformačná stanica
		Označenie lokality / Streda n.B. ZaD č.1

VPS-3_STA
 VPS-3.1.1.
 VPS-3.2.
 VPS-3.3.
 VPS-3.4.1
 VPS-4_STA
 VPS-4.1.1.
 VPS-4.2.
 VPS-4.3.
 VPS-4.4.
 VPS-4.5.
 VPS-4.6.
 VPS-5_STA
 VPS-5.1.

ZOZNA
 R1: CE
 R2: OE
 R3: OE
 R4: VE
 R5: ŠF
 R6: DC
 R7: PC
 R8: SK
 R9: LE

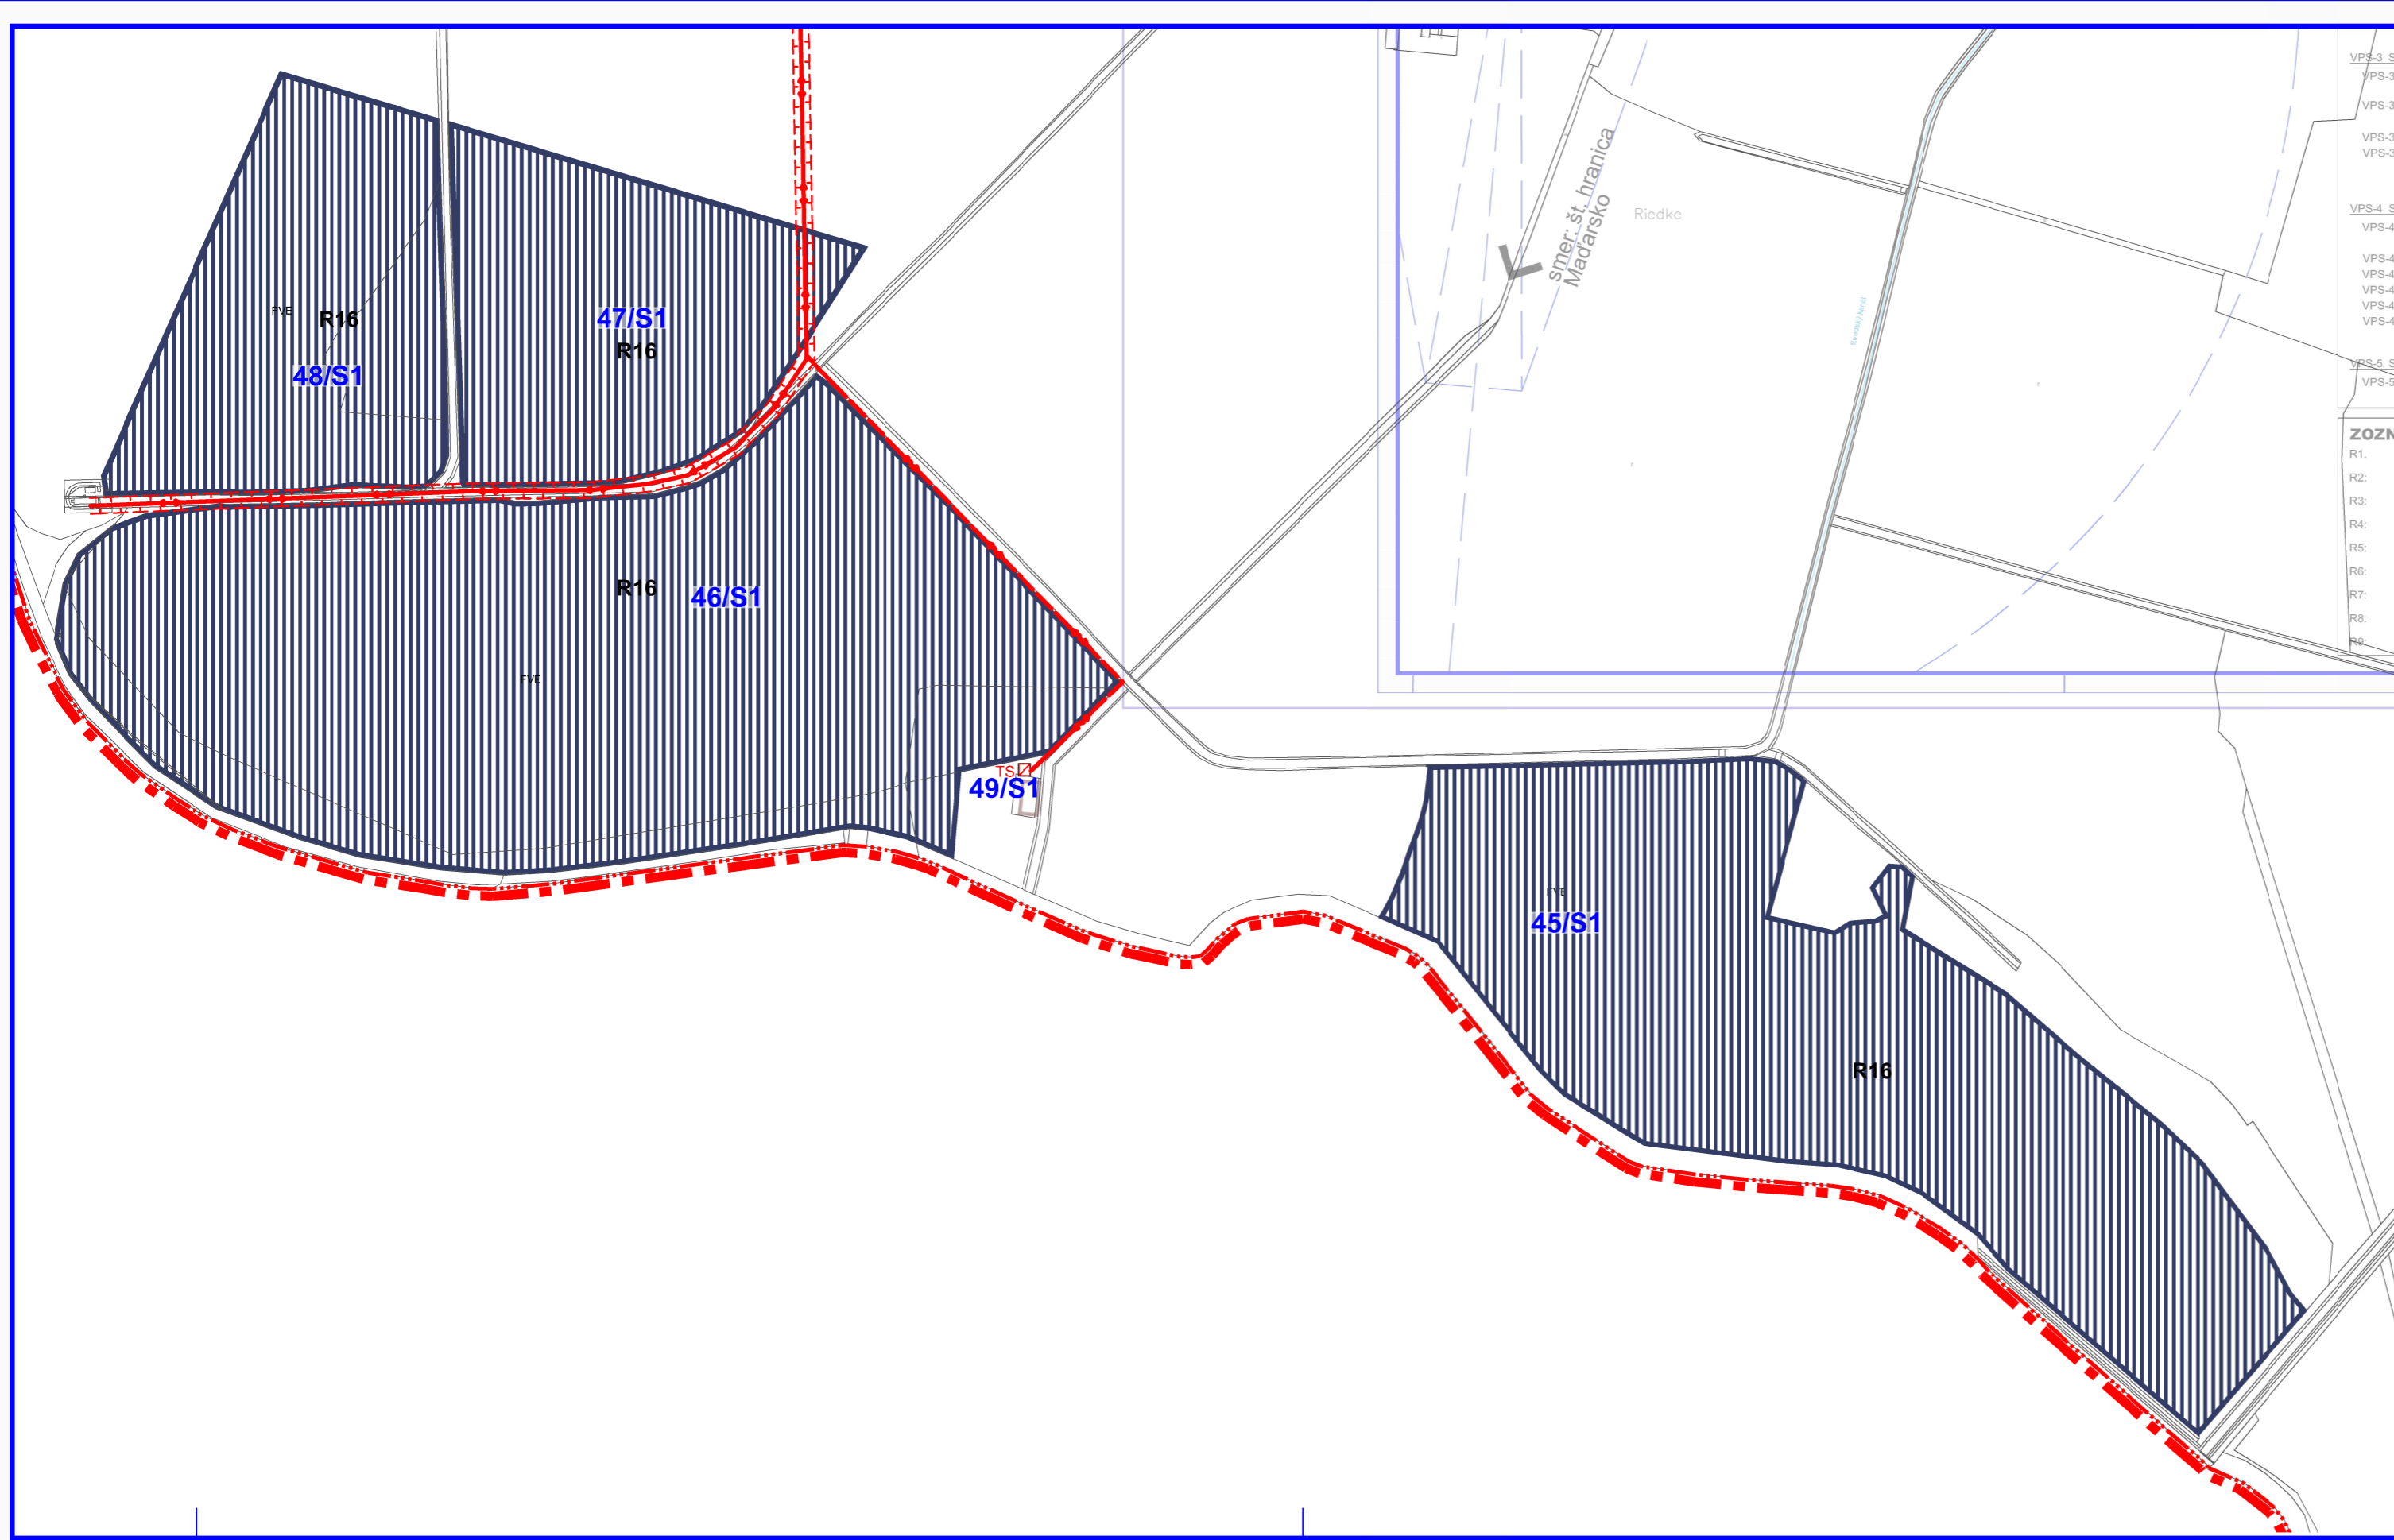

ZMENY A DOPLNKY č.1
SPOLOČNÝ ÚZEMNÝ PLÁN OBCÍ
Streda nad Bodrogom a Klin nad Bodrogom

Obstarávateľ:	Obce Streda nad Bodrogom a Klin nad Bodrogom	BOSKOV s.r.o.
Odborne spôsobilá osoba pre obstarávanie ÚPD:	Ing. Iveta SABAKOVÁ	Mýslinc 2.15, HUMENNÉ www.boskov.sk
Architekt ÚPD:	Ing. arch. Marianna BOŠKOVÁ	
Časť:	NÁVRH	Zak. číslo: 104-2015/09/76 Dátum: 11.2024
Názov výkresu:	VEREJNÉ TECHNICKÉ VYBAVENIE ENERGETIKA, SPOJE	Mierka: 1:5000 Čís. výkresu: 6b/S

