

**ZMENY A DOPLNKY č. 1**  
**SPOLOČNÝ ÚZEMNÝ PLÁN OBCÍ**  
**STREDA n. Bodrogom a KLIN n. Bodrogom**  
**STREDA n. Bodrogom**


**PERSPEKTÍVNE VYUŽITIE POĽNOHOSP. PŮDY**  
**NA NEPOĽNOHOSPODÁRSKE ÚČELY**

NÁVRH  
 1:5000


**LEGENDA ZaD č.1**

STAV	NÁVRH	
		Štátna hranica
		Plocha záberu mimo zastavaného územia
		Plocha záberu : orná pôda
		Plocha záberu : lúky a pasienky
		Plocha záberu : nepoľnohospodárska pôda
		Hranica BPEJ
		Kód BPEJ
	<b>17</b>	Poradové číslo plochy záberu
		Chránená poľnohospodárska pôda

FVE - Fotovoltaická elektrárňa      ZD - Zberný dvor

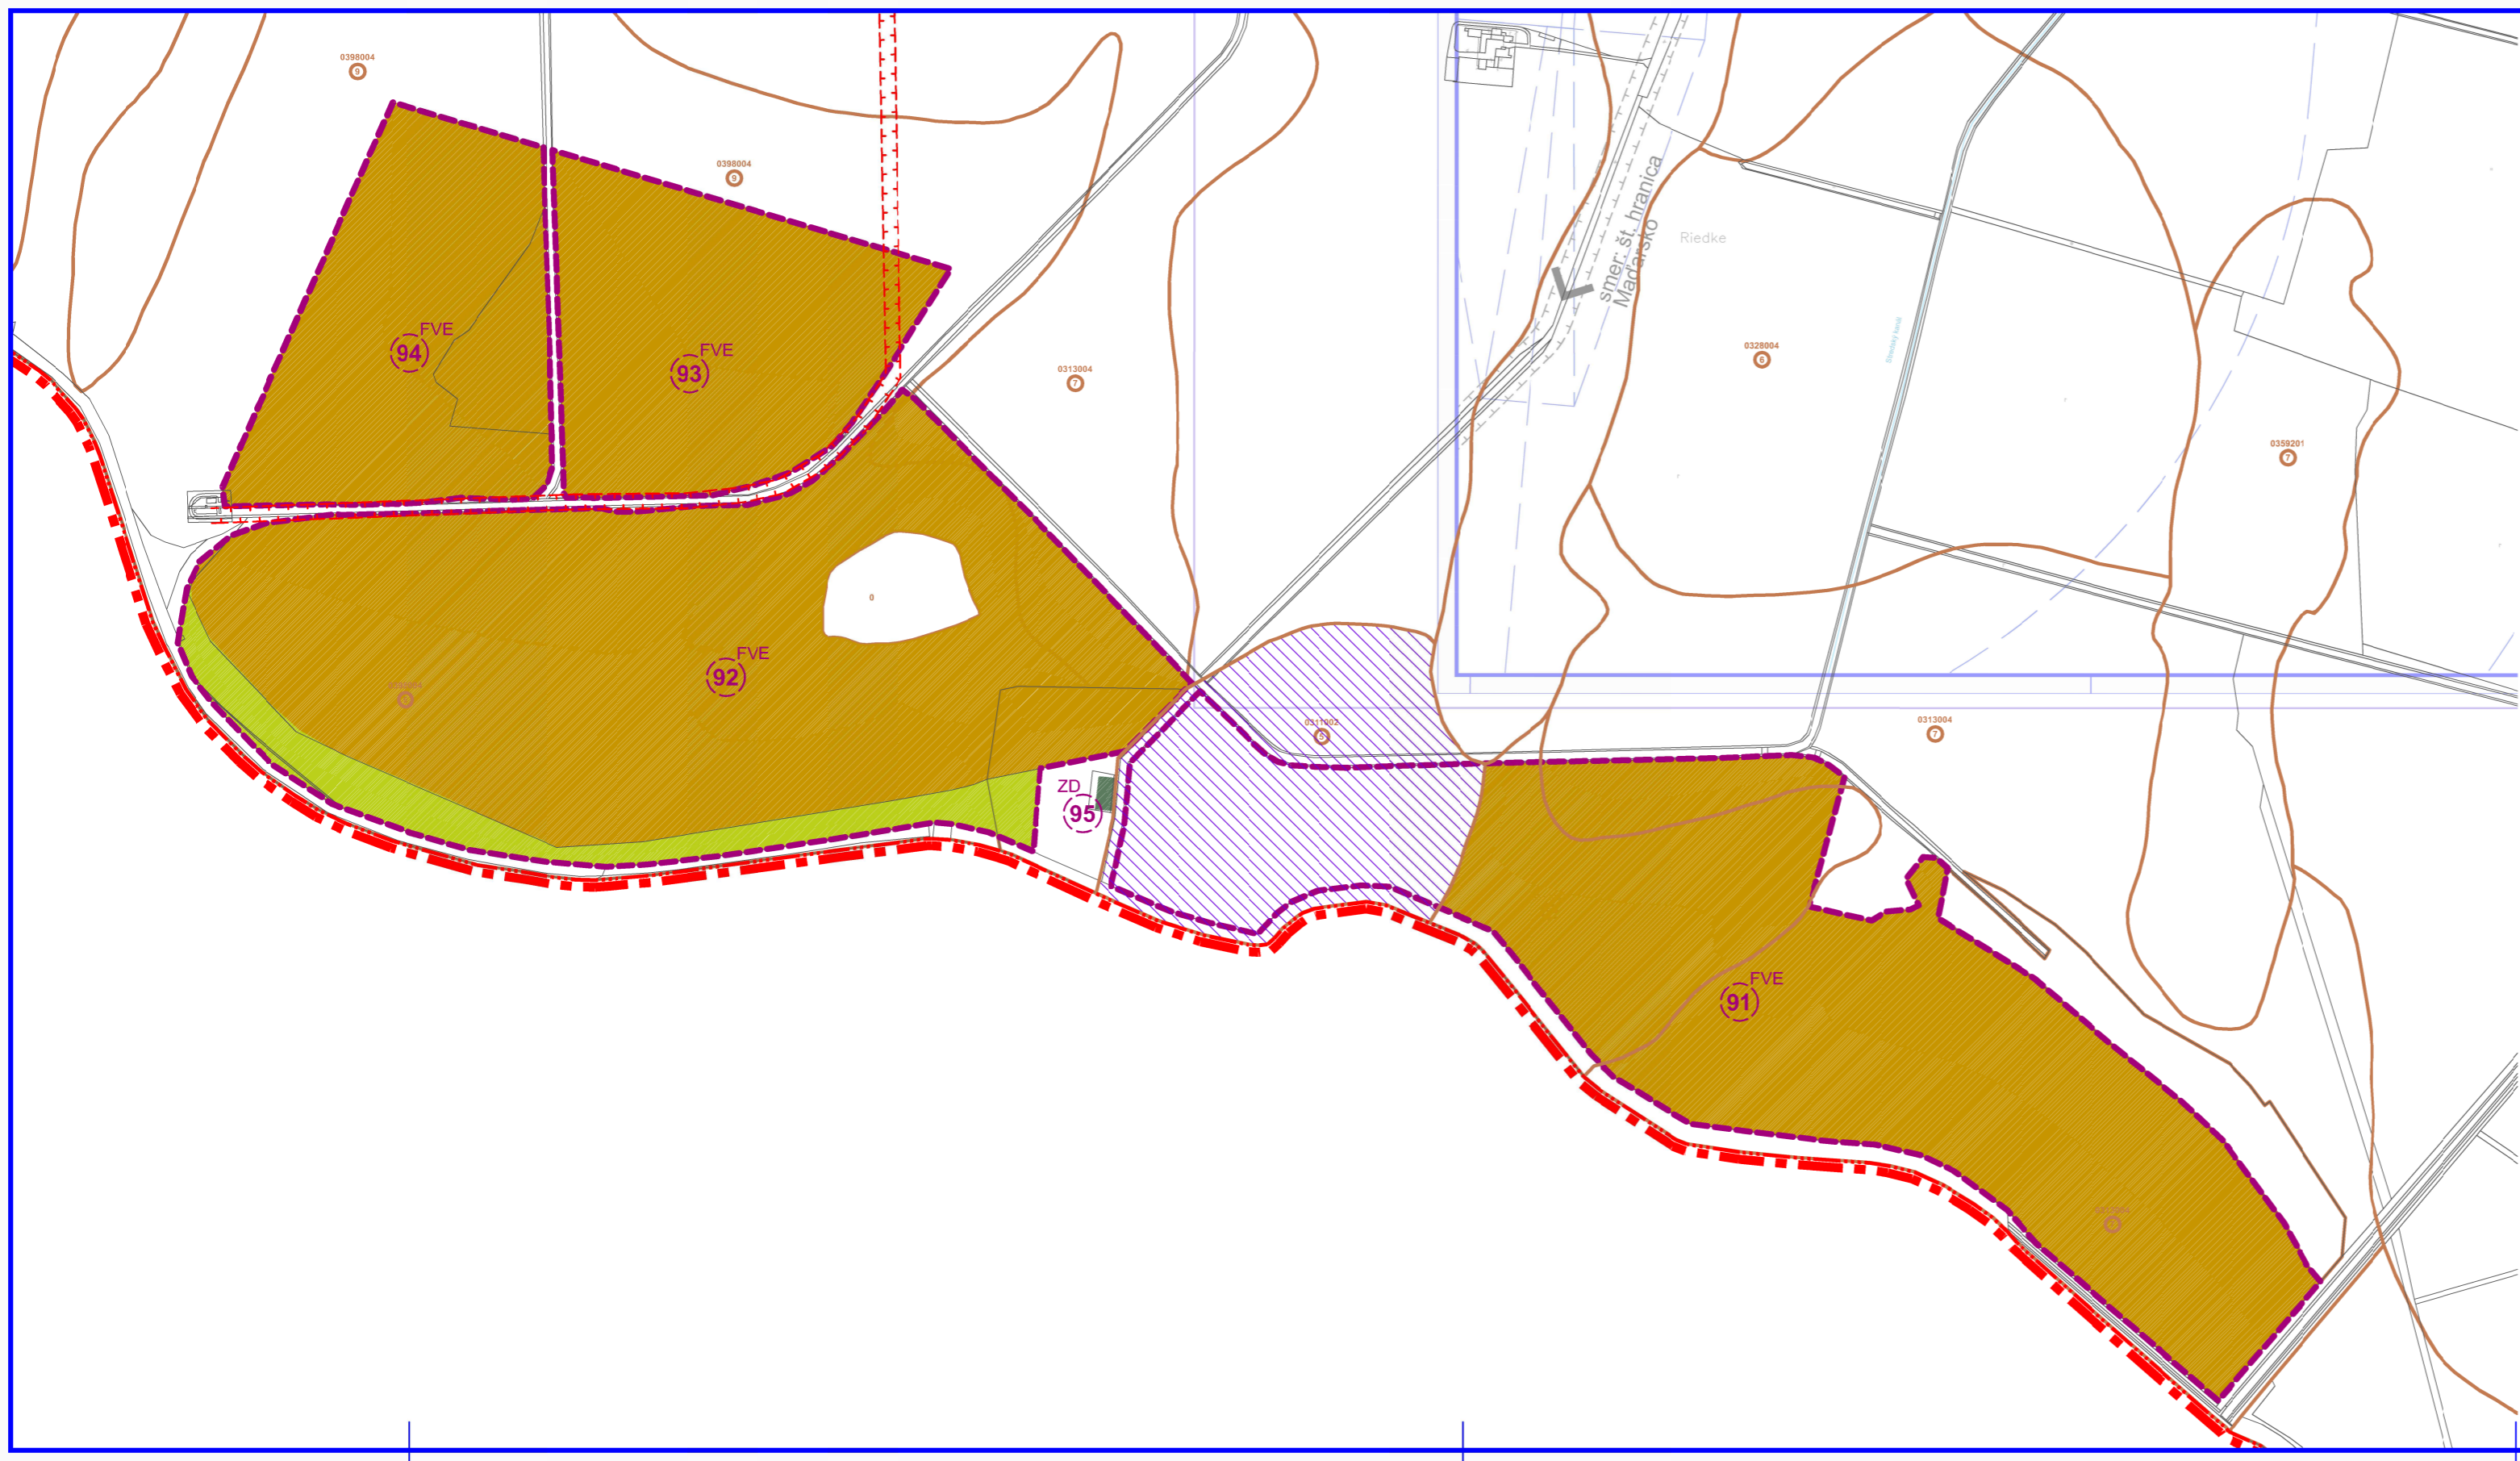

**ZMENY A DOPLNKY č.1**  
**SPOLOČNÝ ÚZEMNÝ PLÁN OBCÍ**  
**Streda nad Bodrogom a Klin nad Bodrogom**

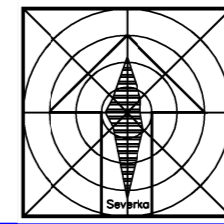

Obstarávateľ:	Obce Streda nad Bodrogom a Klin nad Bodrogom	<b>BOSKOV s.r.o.</b>
Odborná spoločnosť/osoba pre obstarávanie ÚPD:	Ing. Iveta SABAKOVÁ	Mýtno č.15, HUMENNE www.boskov.sk
Architekt ÚPD:	Ing. arch. Manáma BOŠKOVÁ	
Časť:	NÁVRH	Zak. číslo: 104-2015/09/76 Dátum: 11.2024
Názov výkresu:	PERSPEKTÍVNE VYUŽITIE POĽNOHOSP. PŮDY NA NEPOĽNOHOSPODÁRSKE ÚČELY	Mierka: 1:5000 Čís. výkresu: <b>7b/S</b>