


# ÚZEMNÝ PLÁN OBCI STREDA n.Bodrogom a KLIN n.Bodrogom STREDA n.Bodrogom

VEREJNÉ TECHNICKÉ VYBAVENIE:  
VODNÉ HOSPODÁRSTVO

ČISTOPIS  
1:5000

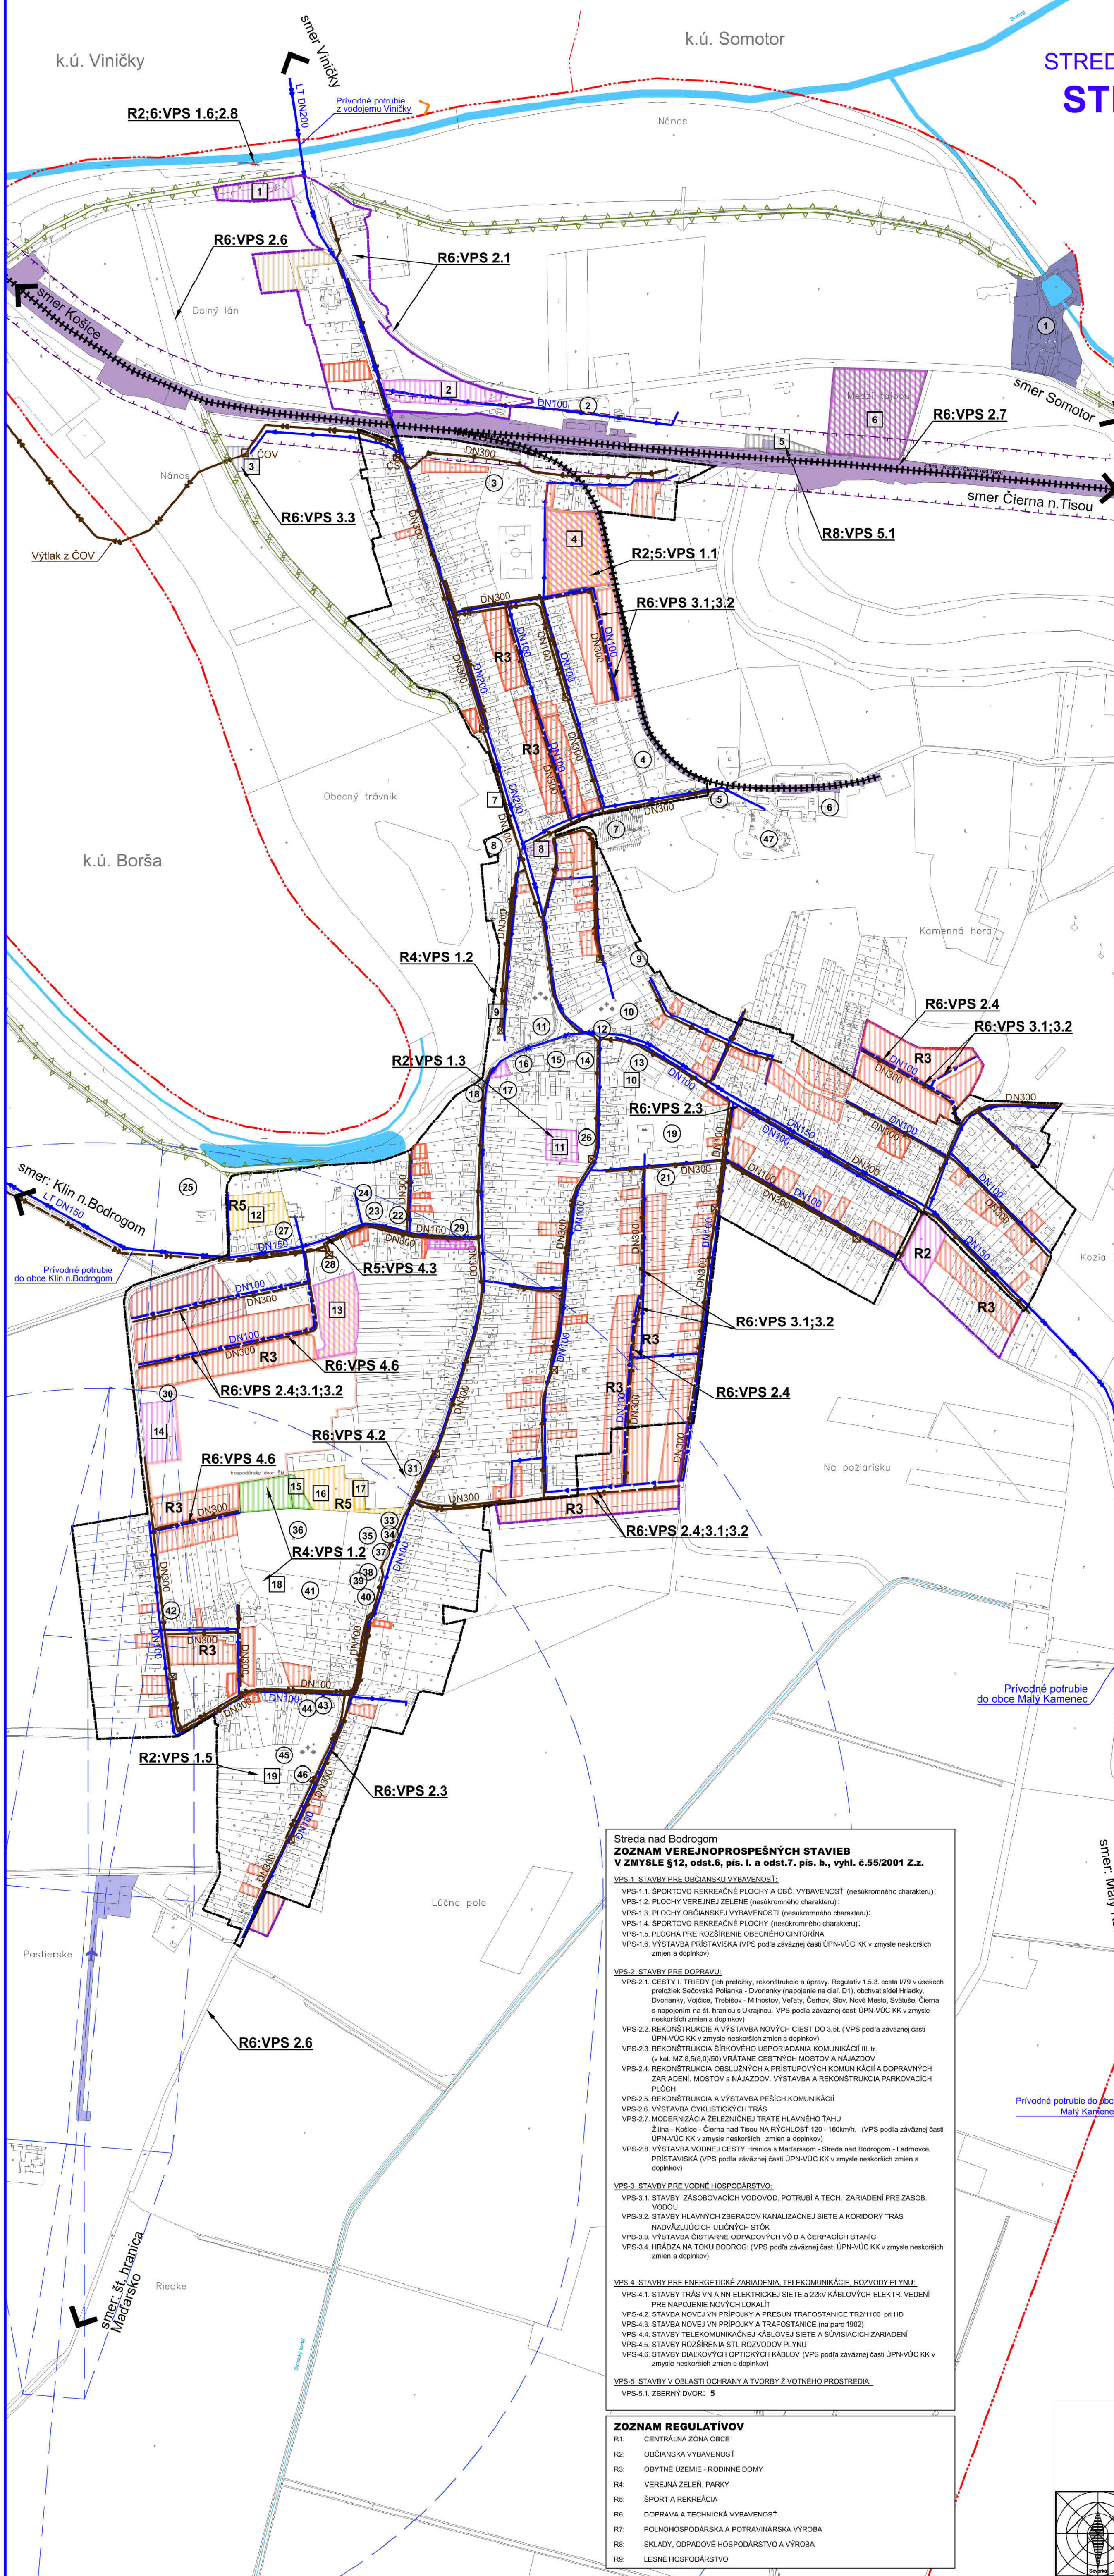

### LEGENDA

STAV	NÁVRH	VÝHEĎ	HRANICE
			Územnosprávna hranica obce
			Hranica zastavaného územia k 1.1.1990
			Ochranné pásmo cesty
			OP vedenia elektrickej energie
			Pásmo hygienickej ochrany
			Ochranné pásmo lesa
			OP hrádze vodného toku

STAV	NÁVRH	VÝHEĎ	FUNKČNÉ PLOCHY
			Verejná zeleň, park
			Vodné toky a plochy
			Plochy rodinných domov
			Plochy bytových domov
			Plochy občianskej vybavenosti
			Plochy a zariadenia pre šport a rekreáciu
			Plochy a zariadenia pre šport + obč. vybavenosť
			Plochy priemyselnej výroby + občianska vybavenosť
			Spevnené plochy a parkoviská
			Plocha železnice
			Letiská
			Plochy vodného hospodárstva

STAV	NÁVRH	VÝHEĎ	TECHNICKÁ INFRAŠTRUKTÚRA
			Prívodné potrubie
			Rozvodné potrubie
			Kanalizačný zberač
			Kanalizačné potrubie tlakové
			ČOV
			CS kanalizácie

- ### FUNKCIA JESTVUJÚCICH OBJEKTOV A PLOCH
- AREÁL ŠVP S.P. PBAH
  - AUTOMÝVÁRKA A LPG
  - SÁLA SVEĎOK JEHOVOVÝCH
  - VEŇAS A.S. LISOVNÁ OLEJNÍ
  - VEĽECY CHATEAU
  - SKLAD A PREDAJ POĽNOHOSPODÁRSKÝCH PRODUKTOV
  - VÍŇNE PIVNICE
  - PLOCHY ODPAĎOVÉHO HOSPODÁRSTVA
  - ŽIDOVSKÝ CINTORÍN
  - REFORMOVANÁ KREŠT. CIRKEV
  - GRÉCKOKATOLICKÝ CHRÁM
  - POTRAVINY
  - OBCHODY, ZDRAVOTNÉ STREDISKO
  - POŠTA, BANKA, POTRAVINY
  - KULTÚRNY DOM
  - NÁKUPNÉ STREDISKO
  - CIRKEVNÁ ŠKOLA A CENTRUM VOL. ČASU
  - OBČIANSKA VYBAVENOSŤ, OBCHODY, HOSTINEC
  - ZÁKLADNÁ ŠKOLA
  - UBYTOVNÁ, LESNÍCKA CHATA
  - AREÁL ZÁKLADNEJ ŠKOLY
  - PREDAJŇA
  - ZDRAVOTNÉ STREDISKO
  - DOM DŮCHODCOV
  - POLOVNICKÁ CHATA
  - MATERSKÁ ŠKOLA
  - POLÍCIA
  - PEKÁREŇ, OBCHOD
  - POHMŇNÍK PADLÝM V 1. SV. VOJNE
  - KOMPOSTOVSKO
  - HASIČSKÁ ZBERUJNICA
  - PENZION DAMASKUS
  - BAŠŤA
  - PIVNICA
  - REŠTAVRÁČIA
  - HISTORICKÝ PARK
  - HRADBOVÝ MŮR
  - OBECNÝ ÚRAD
  - KÁŠŤIEĽ S AREÁLOM
  - BRÁŇA OPEVNENIA II
  - BRÁŇA OPEVNENIA I
  - PLAVEBNÁ SPOLOČNOSŤ
  - RÍMSKOKATOLICKÝ KOSTOL
  - RK FARSKÝ ÚRAD
  - DOM SMŮTKU
  - POHREBNÍCTVO
  - VÍŇNE PIVNICE

- ### FUNKCIA NAVRHOVANÝCH OBJEKTOV
- OBČIANSKA VYBAVENOSŤ, PRÍSTAVISKO, LODENICA
  - PLOCHY SLUŽIEB PRE AUTOMOBILOVÚ DOPRAVU
  - PLOCHA ČOV
  - REKREAČNOSPORTOVÉ PLOCHY, OBČIANSKA VYBAVENOSŤ
  - ZBERNÝ DVOR
  - PLOCHY VÝROBY A OBČIANSKEJ VYBAVENOSTI
  - PLOCHY OBČIANSKEJ VYBAVENOSTI
  - PLOCHY OBČIANSKEJ VYBAVENOSTI
  - PLOCHY VEREJNEJ ZELENE
  - PARKOVACIE PLOCHY
  - PLOCHY OBČIANSKEJ VYBAVENOSTI
  - ŠPORTOVOREKREAČNÉ PLOCHY
  - OBČIANSKA VYBAVENOSŤ, ŠPORT, REKREAČIA
  - PLOCHY OBČIANSKEJ VYBAVENOSTI
  - PLOCHY VEREJNEJ ZELENE
  - ŠPORTOVOREKREAČNÉ PLOCHY, AMFITEATER
  - CVIČISKO PRE HASIČOV
  - PLOCHY VEREJNEJ ZELENE
  - PLOCHA CINTORINA

**Streda nad Bodrogom**  
**ZOZNAM VEREJNOPROSPESŇNÝCH STAVIEB**  
**V ZMYSELE §12, ods.6, pís. l. a ods.7. pís. b, vyhl. č.55/2001 Z.z.**

**VPS-1 STAVBY PRE OBČIANSKU VYBAVENOSŤ:**  
VPS-1.1 ŠPORTOVO REKREAČNÉ PLOCHY A OBČ. VYBAVENOSŤ (nesúkromného charakteru);  
VPS-1.2 PLOCHY VEREJNEJ ZELENE (nesúkromného charakteru);  
VPS-1.3 PLOCHY OBČIANSKEJ VYBAVENOSTI (nesúkromného charakteru);  
VPS-1.4 ŠPORTOVO REKREAČNÉ PLOCHY (nesúkromného charakteru);  
VPS-1.5 PLOCHA PRE ROZŠÍRENIE OBECNEHO CINTORÍNA  
VPS-1.6 VYSTAVBA PRÍSTAVISKA (VPS podľa záväznej časti ÚPN-VÚC KK v zmysle neskorších zmien a doplnkov)

**VPS-2 STAVBY PRE DOPRAVU:**  
VPS-2.1 CESTY I. TŘEDY (súčasť predstavy, rekonštrukcie a spravy, Regulačiv 1.5.3. osoba I7B v úseku priekobok Sečovská Polianka - Dvorany (napojenie na diaľ. D1), obchvat sídla Hradec, Dvorany, Voľčice, Trebišov - Milhostov, Veľatý, Cerhov, Slov. Nové Mesto, Svätúša, Cierna s napojením na št. hranicu s Ukrajinou, VPS podľa záväznej časti ÚPN-VÚC KK v zmysle neskorších zmien a doplnkov)  
VPS-2.2 REKONŠTRUKČIA A VYSTAVBA NOVÝCH CIEST DO 3.5. (VPS podľa záväznej časti ÚPN-VÚC KK v zmysle neskorších zmien a doplnkov)  
VPS-2.3 REKONŠTRUKČIA ŠIROKÝCH USPORADANÁ KOMUNIKÁČII II. TR. (v kat. m. 8,568,0)50) VRÁTANE CESTNÝCH MOSTOV A NÁJAZDOV  
VPS-2.4 REKONŠTRUKČIA OBŠLUŽNÝCH A PRÍSTUPOVÝCH KOMUNIKÁČII A DOPRAVNÝCH ZARIADENÍ, MOSTOV A NÁJAZDOV, VYSTAVBA A REKONŠTRUKČIA PARKOVACÍCH PLOCH  
VPS-2.5 REKONŠTRUKČIA A VYSTAVBA PEŠÍCH KOMUNIKÁČII  
VPS-2.6 VYSTAVBA CYKLISTICKÝCH TRÁS  
VPS-2.7 MODERNIZÁČIA ŽELEZNIČNEJ TRATE HLAVNÉHO ŤAHU  
Žilina - Košice - Cierna nad Tisou NA RYCHLOSŤ 120 - 160km/h (VPS podľa záväznej časti ÚPN-VÚC KK v zmysle neskorších zmien a doplnkov)  
VPS-2.8 VYSTAVBA VODNEJ CESTY Hranica s Maďarskom - Streda nad Bodrogom - Ladimov, PRÍSTAVISKA (VPS podľa záväznej časti ÚPN-VÚC KK v zmysle neskorších zmien a doplnkov)

**VPS-3 STAVBY PRE VODNÉ HOSPODÁRSTVO:**  
VPS-3.1 STAVBY ZÁSOBOVACÍCH VODOVOD, POTRUBÍ A TECH. ZARIADENÍ PRE ZÁSOB. VODOU  
VPS-3.2 STAVBY HLAVNÝCH ZBERAČOV KANALIZAČNEJ SÍTE A KORIDORY TRÁS NADVŮŽIŤOCH LIUŇOCH STŔOK  
VPS-3.3 VYSTAVBA ČISTARNE ODPAĎOVÝCH VŮD A ČERPÁČICH STANÍC  
VPS-3.4 HRÁDZA NA TOKU BODROG (VPS podľa záväznej časti ÚPN-VÚC KK v zmysle neskorších zmien a doplnkov)

**VPS-4 STAVBY PRE ENERGETICKE ZARIADENIA, TELEKOMUNIKÁČIE, ROZVODY PLYNU:**  
VPS-4.1 STAVBY TRÁS VN A NN ELEKTRICKEJ SÍTE A ZVÁB. KÁBLOVÝCH ELEKTR. VEDENÍ PRE NÁPOJENIE NOVÝCH LOKALÍ  
VPS-4.2 STAVBA NOVEJ VN PRÍPOJKY A PRESUN TRAFOSTANICE TR2/1100 PRI HD  
VPS-4.3 STAVBA NOVEJ VN PRÍPOJKY A TRAFOSTANICE (na par. 1902)  
VPS-4.4 STAVBY TELEKOMUNIKAČNEJ KÁBLOVÉJ SÍTE A SOUVISIACICH ZARIADENÍ  
VPS-4.5 STAVBY ROZŠÍRENIA STL ROZVODOV PLYNU  
VPS-4.6 STAVBY DIAĽKOVÝCH OPTICKÝCH KÁBLOV (VPS podľa záväznej časti ÚPN-VÚC KK v zmysle neskorších zmien a doplnkov)

**VPS-5 STAVBY V OBLASTI OCHRANY A TVORBY ŽIVOTNÉHO PROSTREDIA:**  
VPS-5.1 ZBERNÝ DVOR: 5

- ### ZOZNAM REGULATÍVOV
- R1: CENTRÁLNA ZÓNA OBCI
  - R2: OBČIANSKA VYBAVENOSŤ
  - R3: OBYTNÉ ÚZEMIE - RODINNÉ DOMY
  - R4: VEREJNÁ ZELEŇ, PARKY
  - R5: ŠPORT A REKREAČIA
  - R6: DOPRAVA A TECHNICKÁ VYBAVENOSŤ
  - R7: POKROKOHOSPODÁRSKA A POTRAVINÁRSKA VÝROBA
  - R8: SKLADY, ODPAĎOVÉ HOSPODÁRSTVO A VÝROBA
  - R9: LESNÉ HOSPODÁRSTVO

Názov ÚPD: **SPOLOČNÝ ÚZEMNÝ PLÁN OBCI**  
**Streda nad Bodrogom, Kljn nad Bodrogom**  
**Obec STREDA nad Bodrogom**

Schvaľujúci orgán: **Obecné zastupiteľstvo** obce Streda nad Bodrogom  
Číslo uznesenia: 290/2017      Dátum schválenia: 07.11.2017

Zaľah: MENTO      pečiatka  
starosta obce

**SPOLOČNÝ ÚZEMNÝ PLÁN OBCI**  
**Streda nad Bodrogom a Kljn nad Bodrogom**  
**STREDA nad BODROGOM**

Obec Streda nad Bodrogom a Kljn nad Bodrogom	Architekt:
Ing. Jozef ŠIBAKOVÁ	Ing. Jozef ŠIBAKOVÁ
Ing. arch. Mariana BOŠEKOVÁ	M.ŠIBAKOVÁ č.32,
	000 01000
	www.streda.sk

Dát: ČISTOPIS      Zák. čísl.: 104-20/1506/17  
Miesto výkonu: VEREJNÉ TECHNICKÉ VYBAVENIE VODNÉ HOSPODÁRSTVO      Dátum: 10.2017  
Mierka: 1:5000  
Čís. výkresu: 05/5t